

**CONVENTION POUR COFFRETS DE RESEAU DE  
DISTRIBUTION OU DE BRANCHEMENTS  
INDIVIDUELS ET LIAISONS DE BRANCHEMENTS  
INDIVIDUELS**

Envoyé en préfecture le 20/07/2022

Reçu en préfecture le 20/07/2022

Affiché le 22/07/2022

ID : 064-216401604-20220711-11\_07\_2022\_047-DE

N°

Mot.. nul..,

Entre les soussignés :

\* Le **SYNDICAT D'ENERGIE DES PYRENEES ATLANTIQUES** représenté par  
**M. BIDEGARAY Barthélémy - Président**  
et désigné ci-après par l'appellation “ **le SYNDICAT** ”,

- **d'une part,**

\* et **COMMUNE DE CAMBO LES BAINS.....**demeurant à ...**MAIRIE 64250 CAMBO LES  
BAINS.....**, né le ..... à .....  
de propriétaire,  
désigné ci-après par l'appellation “ **le PROPRIETAIRE** ”,

- **d'autre part,**

**IL A ETE EXPOSE CE QUI SUIIT :**

Le **PROPRIETAIRE** déclare que la/les parcelle(s) ci-après désignée(s), (sauf erreur ou omission du plan cadastral) lui appartient/lui appartiennent (1)

COMMUNE	SECTIONS	NUMEROS	LIEUX-DITS
CAMBO LES BAINS	BC	122	18 DE L'ECOLE

et après avoir pris connaissance du projet d'établissement de réseau d'électricité,

**AUTORISE**

le **SYNDICAT** :

1°) établir à demeure des coffrets (de distribution ou de branchements individuels) encastrés dans les murs, façades ou clôtures, et des liaisons souterraines et/ou façade entre lesdits coffrets et les maisons ou immeuble pour assurer la reprise en souterrain et/ou façade des branchements aériens existants;

2°) à élaguer s'il y a lieu, les plantes grimpantes et les branches d'arbres ou arbustes qui pourraient gêner la pose des câbles et accessoires, ou occasionner des avaries aux ouvrages et par voie de conséquence, à faire exécuter par le **SYNDICAT** ou ENEDIS, Concessionnaire du réseau, et les entrepreneurs dûment accrédités par eux, tous travaux d'exécution, surveillance, entretien et réparation des ouvrages ainsi établis.

Cette opération réalisée dans un but purement esthétique en accord avec la commune ne donne droit à aucune indemnité.

(1) rayer la mention inutile

# LEGENDE


- BTA Souterraine à Construire
- BTA Souterraine Existante
- BTA Brt sout. à construire
- BTA Aérienne à Supprimer

Envoyé en préfecture le 20/07/2022

Reçu en préfecture le 20/07/2022

Affiché le

ID : 064-216401604-20220711-11\_07\_2022\_047-DE


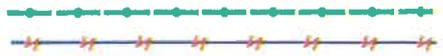


NOMBRE DE TUYAUX FRANCE TELECOM  
Ø42/45

ECHELLE: 1/250°

SECTION BI

Commune de Cambo les Bains

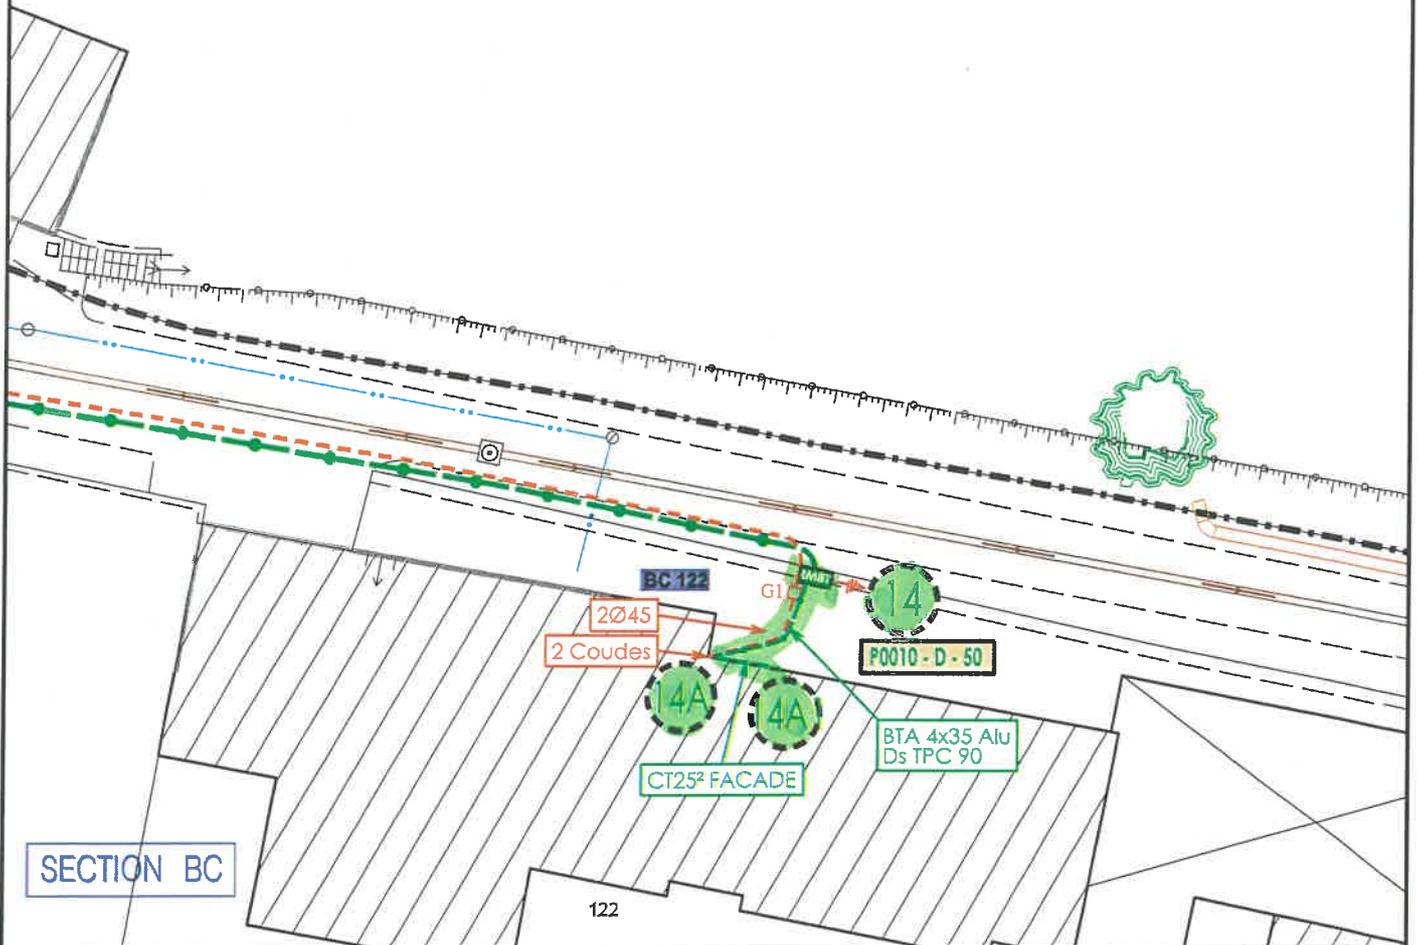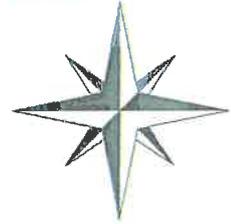

Fait en deux exemplaires (4)  
Barthélémy BIDEGARRAY

A..... le.....

(Signature précédée de la mention manuscrite  
lu et approuvé)

Nom Prénom	Signature

Mot nul ,

**Branchement BC 122**

**MONOPHASE**

DEPOSE : 10.00 m AERIEN  
1 BRAS COUP  
1 RAS FACADE

POSE : 1 COFFRET REMBT n°14 ENCASTRE  
1 DEPART PROTEGE VERS 14A  
1 RAS / FACADE DERRIERE GOUTTIERE H=3m  
SOUS GOULOTTE  
+ POSE CT 25 (10.00m) VERS 14A  
1 RAS FACADE VERS PENETRATION HTE  
A REPENDRE  
1 REPRISE COMPTAGE

